



СОВЕТ ДЕПУТАТОВ ШАЛАЖИНСКОГО СЕЛЬСКОГО ПОСЕЛЕНИЯ  
УРУС-МАРТАНОВСКОГО МУНИЦИПАЛЬНОГО РАЙОНА  
ЧЕЧЕНСКОЙ РЕСПУБЛИКИ

РЕШЕНИЕ

10 мая 2023 г.

с. Шалажи

№ 31

**Об изменении границ Шалажинского сельского поселения Урус-Мартановского  
муниципального района Чеченской Республики**

В соответствии с Федеральным законом от 06 октября 2003 года № 131 -ФЗ «Об общих принципах организации местного самоуправления в Российской Федерации», Градостроительным кодексом Российской Федерации, Уставом Шалажинского сельского поселения, в целях совершенствования территориального планирования, упорядочения структуры земель, обеспечения сохранности и целевого использования земель различных категорий, Совет депутатов Шалажинского сельского поселения

**РЕШИЛ:**

1. Утвердить границы населенного пункта с. Шалажи Урус-Мартановского муниципального района, *(согласно Приложению №1 и №2):*

а) Каталог координат границ населенного пункта с. Шалажи *(Приложение 1);*

б) План границы населенного пункта с. Шалажи *(Приложение 2);*

2. Разместить настоящее решение в сети Интернет на официальном сайте администрации Шалажинского сельского поселения.

3. Настоящее решение вступает в силу с момента его подписания.

Глава Шалажинского  
сельского поселения



Р.В. Эрзнукаев

## Каталог координат границ населенного пункта село Шалажи

Название (номер) межевого знака	Дирекционные углы (град. мин. сек.)	Длина линии(м)	X координата	Y координата
н1			72775,59	287960,8
	85° 23' 12"	806,29		
н2			72840,44	288764,48
	193° 55' 40"	225,26		
н3			72621,8	288710,26
	192° 35' 35"	63,94		
н4			72559,4	288696,32
	192° 26' 22"	121,68		
н5			72440,58	288670,11
	191° 38' 46"	59,49		
н6			72382,31	288658,1
	186° 36' 26"	75,35		
н7			72307,46	288649,43
	193° 46' 37"	20,91		
н8			72287,15	288644,45
	186° 56' 45"	15,46		
н9			72271,8	288642,58
	159° 04' 47"	25,96		
н10			72247,55	288651,85
	146° 26' 03"	32		
н11			72220,89	288669,54
	146° 33' 19"	25,91		
н12			72199,27	288683,82
	124° 12' 00"	27,74		
н13			72183,68	288706,76
	143° 04' 29"	22,75		
н14			72165,49	288720,43
	163° 23' 26"	19,56		
н15			72146,75	288726,02
	204° 43' 48"	15,08		
н16			72133,05	288719,71
	207° 56' 48"	21,15		
н17			72114,37	288709,8
	155° 01' 24"	18,07		
н18			72097,99	288717,43
	134° 10' 59"	22,81		
н19			72082,09	288733,79
	148° 48' 55"	37,81		
н20			72049,74	288753,37
	141° 56' 38"	30,24		
н21			72025,93	288772,01
	53° 01' 40"	113,01		
н22			72093,9	288862,3
	42° 27' 38"	81,07		
н23			72153,71	288917,03
	41° 17' 44"	69,28		
н24			72205,76	288962,75
	124° 52' 55"	244,4		
н25			72065,99	289163,24
	243° 46' 50"	186,12		
н26			71983,76	288996,27
	246° 28' 59"	43,73		
н27			71966,31	288956,17
	189° 10' 06"	177,55		
н28			71791,03	288927,88
	194° 07' 38"	59,65		
н29			71733,18	288913,32
	205° 44' 42"	233,74		
н30			71522,64	288811,79

Название (номер) межевого знака	Дирекционные углы (град. мин. сек.)	Длина линии(м)	X координата	Y координата
	172° 30' 02"	233,69		
н31			71290,95	288842,29
	108° 10' 00"	58,76		
н32			71272,63	288898,12
	205° 50' 34"	61,02		
н33			71217,71	288871,52
	119° 51' 11"	284,99		
н34			71075,85	289118,69
	134° 29' 28"	88,37		
н35			71013,92	289181,73
	155° 16' 55"	59,52		
н36			70959,85	289206,62
	203° 12' 21"	63,19		
н37			70901,77	289181,72
	208° 36' 00"	56,42		
н38			70852,23	289154,71
	200° 19' 06"	100,16		
н39			70758,3	289119,93
	239° 27' 28"	356,38		
н40			70577,2	288813
	209° 50' 08"	105,83		
н41			70485,4	288760,35
	188° 17' 53"	40,53		
н42			70445,29	288754,5
	243° 30' 30"	13,99		
н43			70439,05	288741,98
	204° 23' 28"	116,84		
н44			70332,64	288693,73
	224° 26' 03"	35,81		
н45			70307,07	288668,66
	220° 53' 37"	48,88		
н46			70270,12	288636,66
	186° 26' 09"	78,15		
н47			70192,46	288627,9
	178° 23' 56"	14,32		
н48			70178,15	288628,3
	251° 52' 15"	281,43		
н49			70090,58	288360,84
	257° 56' 19"	145,48		
н50			70060,18	288218,57
	195° 29' 24"	18,83		
н51			70042,03	288213,54
	196° 33' 23"	78,33		
н52			69966,95	288191,22
	223° 44' 34"	46,41		
н53			69933,42	288159,13
	244° 16' 27"	40,92		
н54			69915,66	288122,27
	202° 37' 16"	164,96		
н55			69763,39	288058,82
	210° 44' 43"	58,47		
н56			69713,14	288028,93
	129° 36' 53"	21,93		
н57			69699,16	288045,82
	207° 27' 38"	88,69		
н58			69620,46	288004,92
	242° 53' 27"	61,69		
н59			69592,35	287950,01
	215° 09' 37"	265,6		
н60			69375,21	287797,06
	212° 13' 00"	222,52		


Название (номер) межевого знака	Дирекционные углы (град. мин. сек.)	Длина линии(м)	X координата	Y координата
н61			69186,95	287678,43
	182° 28' 45"	250,59		
н62			68936,59	287667,59
	251° 43' 09"	142,38		
н63			68891,93	287532,4
	259° 15' 06"	103,22		
н64			68872,68	287430,99
	355° 07' 32"	58,37		
н65			68930,84	287426,03
	292° 28' 45"	51,03		
н66			68950,35	287378,88
	235° 09' 27"	32		
н67			68932,07	287352,62
	238° 14' 25"	64,8		
н68			68897,96	287297,52
	229° 06' 16"	33,79		
н69			68875,84	287271,98
	200° 27' 25"	56,19		
н70			68823,19	287252,34
	180° 10' 26"	98,81		
н71			68724,38	287252,04
	145° 39' 20"	61,68		
н72			68673,45	287286,84
	114° 38' 35"	77,61		
н73			68641,09	287357,38
	142° 57' 22"	127,82		
н74			68539,07	287434,38
	46° 39' 45"	63,12		
н75			68582,39	287480,29
	107° 48' 36"	63,79		
н76			68562,88	287541,02
	137° 30' 15"	106,98		
н77			68484	287613,29
	137° 16' 33"	87,61		
н78			68419,64	287672,73
	143° 08' 32"	86,07		
н79			68350,77	287724,36
	219° 51' 55"	102,16		
н80			68272,36	287658,88
	217° 35' 30"	36,36		
н81			68243,55	287636,7
	253° 35' 56"	50,79		
н82			68229,21	287587,98
	300° 38' 40"	25,84		
н83			68242,38	287565,75
	248° 10' 28"	61,6		
н84			68219,48	287508,57
	286° 26' 42"	55,46		
н85			68235,18	287455,38
	297° 21' 25"	87,05		
н86			68275,18	287378,07
	340° 03' 13"	138,48		
н87			68405,35	287330,83
	24° 07' 26"	75,29		
н88			68474,06	287361,6
	12° 03' 57"	42,82		
н89			68515,93	287370,55
	319° 42' 04"	154,52		
н90			68633,78	287270,61
	315° 06' 58"	45,4		
н91			68665,95	287238,57

Название (номер) межевого знака	Дирекционные углы (град. мин. сек.)	Длина линии(м)	X координата	Y координата
н92	352° 21' 21"	62,85	68728,24	287230,21
н93	357° 33' 34"	116,02	68844,15	287225,27
н94	273° 55' 28"	26,59	68845,97	287198,74
н95	350° 13' 07"	62,86	68907,92	287188,06
н96	267° 49' 43"	21,12	68907,12	287166,96
н97	280° 33' 05"	37,19	68913,93	287130,4
н98	351° 55' 46"	218,03	69129,8	287099,79
н99	281° 15' 30"	39,29	69137,47	287061,26
н100	18° 10' 35"	43,47	69178,77	287074,82
н101	289° 01' 00"	49,53	69194,91	287027,99
н102	22° 08' 56"	37,05	69229,23	287041,96
н103	14° 27' 43"	76,08	69302,9	287060,96
н104	289° 20' 10"	107,76	69338,58	286959,28
н105	12° 47' 32"	57,09	69394,25	286971,92
н106	17° 49' 40"	34,62	69427,21	286982,52
н107	19° 16' 07"	106,73	69527,96	287017,74
н108	326° 51' 31"	177,21	69676,34	286920,86
н109	51° 26' 45"	164,46	69778,84	287049,47
н110	90° 42' 50"	123,58	69777,3	287173,04
н111	11° 21' 12"	23,32	69800,16	287177,63
н112	11° 10' 55"	362,36	70155,64	287247,9
н113	283° 20' 25"	103,45	70179,51	287147,24
н114	1° 55' 13"	165,93	70345,35	287152,8
н115	97° 28' 51"	287,72	70307,89	287438,07
н116	2° 58' 39"	257,77	70565,31	287451,46
н117	273° 45' 12"	368,93	70589,46	287083,32
н118	2° 10' 49"	61,24	70650,66	287085,65
н119	358° 05' 55"	116,03	70766,63	287081,8
н120	271° 38' 23"	50,67	70768,08	287031,15
н121	1° 08' 19"	125,81	70893,87	287033,65
	292° 46' 15"	61,57		

Название (номер) межевого знака	Дирекционные углы (град. мин. сек.)	Длина линии(м)	X координата	Y координата
н122			70917,7	286976,88
	16° 06' 25"	50,21		
н123			70965,94	286990,81
	74° 24' 35"	35,24		
н124			70975,41	287024,75
	12° 01' 06"	271,19		
н125			71240,66	287081,22
	284° 55' 04"	148,19		
н126			71278,81	286938,02
	17° 44' 04"	701,37		
н127			71946,85	287151,66
	21° 48' 35"	115,39		
н128			72053,98	287194,53
	24° 00' 57"	95,83		
н129			72141,51	287233,53
	140° 53' 55"	259,74		
н130			71939,94	287397,35
	13° 48' 39"	198,48		
н131			72132,68	287444,73
	12° 59' 17"	137,49		
н132			72266,65	287475,63
	15° 05' 49"	74,02		
н133			72338,12	287494,91
	11° 35' 07"	52,23		
н134			72389,29	287505,4
	13° 56' 21"	55,75		
н135			72443,4	287518,83
	105° 06' 46"	45,18		
н136			72431,62	287562,45
	113° 37' 41"	25,75		
н137			72421,3	287586,04
	111° 26' 44"	358,14		
н138			72290,36	287919,38
	5° 22' 42"	85,25		
н139			72375,23	287927,37
	10° 07' 07"	22,83		
н140			72397,7	287931,38
	358° 44' 37"	56,55		
н141			72454,24	287930,14
	3° 08' 00"	67,51		
н142			72521,65	287933,83
	6° 03' 45"	255,37		
н1			72775,59	287960,8

Площадь: 5323470,508кв.м. Периметр: 15307,79м.

План границ населенного пункта село Шалажи

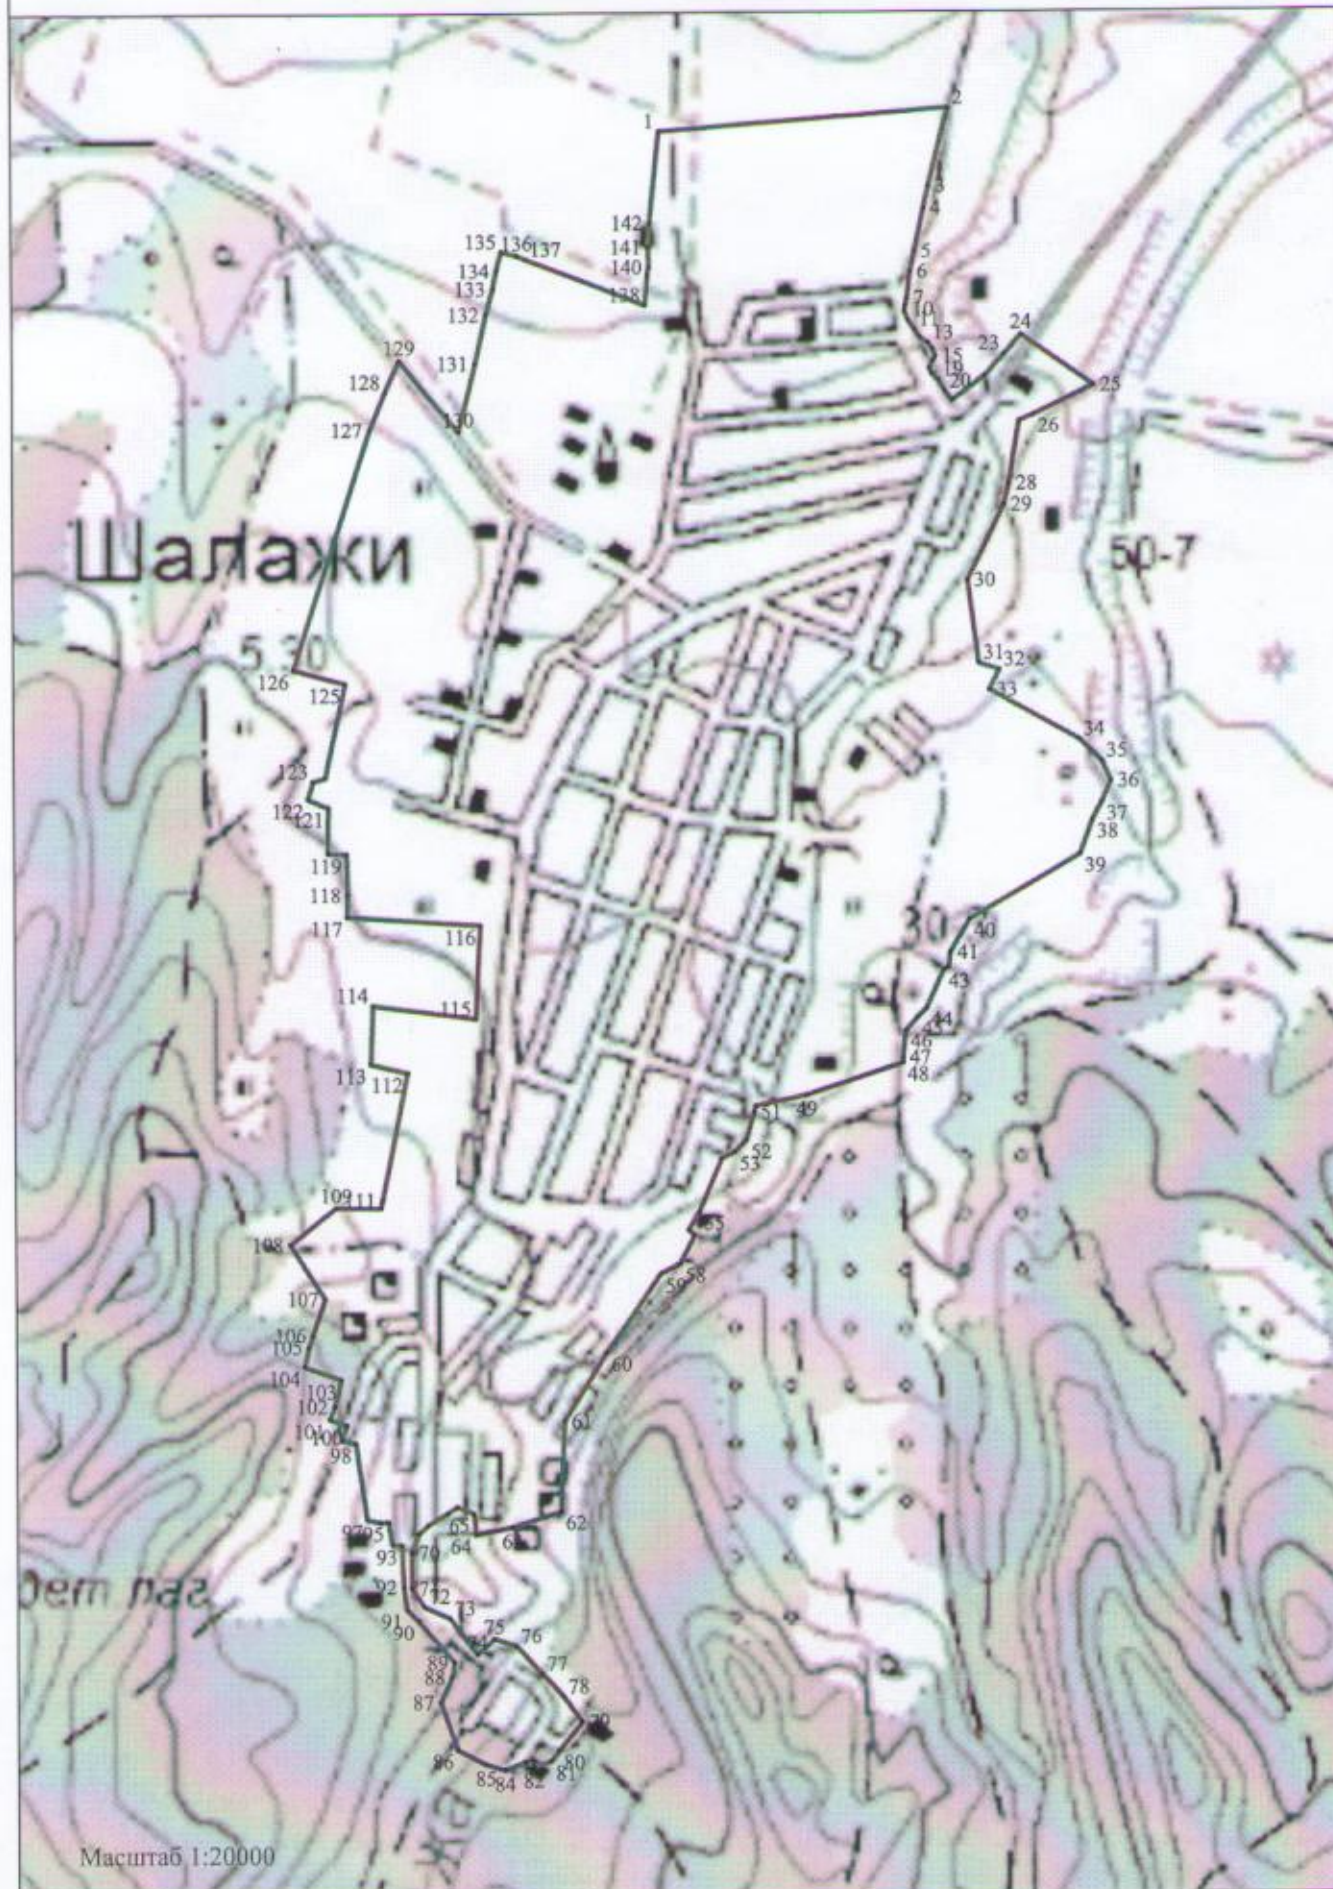

Масштаб 1:20000